



© Martine Drijfholt

Das Ronald McDonald House in Groningen wurde im Jahr 2008 als neues Gästehaus für die nahe gelegene Beatrix-Kinderklinik fertig gestellt. Es ist ein Ort der sozialen Nachhaltigkeit und bietet Familien in der angespannten Zeit eines Krankenhausaufenthaltes einen temporären Wohnraum. Eltern und Geschwister der kleinen Patienten können sich hier sicher und geborgen fühlen.

Die Ronald Mc Donald Stiftung hatte schon einige Jahre zuvor einen Teil des früheren Konventsgebäudes des Medizinischen Universitätszentrums Groningen für diesen Zweck angemietet. Da die alten Räumlichkeiten jedoch weder in technischer noch in atmosphärischer Hinsicht die Anforderungen zeitgemäßer Sozial- und Gesundheitsinstitutionen erfüllen konnten, wurde 2004 das Team De Zwarde Hond mit dem Neubau beauftragt.

Das Gebäude fügt sich harmonisch in die Wohnstraße am Kooijkerplein ein. Ausgeklügelte Materialwahl, Raumorganisation und Details lassen jedoch die besondere Bestimmung erkennen. Schließlich sind die hier wohnenden Familien in einer Ausnahmesituation, und den besonderen Bedürfnissen dieser temporären Gemeinschaft trägt das Gästehaus Rechnung. So fördert der wohnliche Charakter anstelle des früheren Anstaltscharmes den Zusammenhalt, lässt aber auch genügend Raum für Ruhe und Rückzug.

24 Gästezimmer, individuelle Wohnräume, eine große Gemeinschaftsküche, Bibliothek, Waschraum sowie die Büoräume für Management und freiwillige Helfer umfasst das Raumprogramm. Großzügiger Grundriss, maßgeschneiderte Einrichtung, wohnliche Materialien und fröhliche Farben schaffen eine spielerische Atmosphäre, die den Gästen in angespannten Zeiten ein Gefühl der Leichtigkeit vermittelt. So ist es De Zwarde Hond gelungen, den emotionalen wie den funktionalen Anforderungen dieser anspruchsvollen Bauaufgabe gleichermaßen gerecht zu werden. (Text: Helga Kusolitsch)

## Ronald McDonald House

H.A. Kooykerplein 15  
9713 GT Groningen, Niederlande

ARCHITEKTUR  
**De Zwarde Hond**

BAUHERRSCHAFT  
**Ronald McDonald Kinderfonds**


FERTIGSTELLUNG  
**2008**

SAMMLUNG  
**newroom**

PUBLIKATIONSDATUM  
**16. Januar 2010**



© Harry Cock

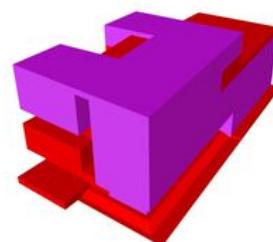

© De Zwarde Hond

**Ronald McDonald House****DATENBLATT**

Architektur: De Zwarte Hond  
Bauherrschaft: Ronald McDonald Kinderfonds

Funktion: Wohnbauten

Wettbewerb: 2004  
Ausführung: 2004 - 2008

Bruttogeschoßfläche: 2.670 m<sup>2</sup>  
Baukosten: 2,6 Mio EUR

**PUBLIKATIONEN**

de Architect  
Architectenweb  
Stadscahiers booklet about restructuring the urban city  
In nextroom dokumentiert:  
Architecture of Consequence Dutch Designs on the Future, Hrsg. Ole Bouman, NAI  
Publishers, Rotterdam 2009.

**AUSZEICHNUNGEN**

2010 Nominated for the Hedy d'Anconaprize for care facilities  
2009 Nominatie BNA gebouw van het jaar  
2008 1e prijs vakjury Gebouwenquete Groningen

begane grond; schaal 1:100

**Ronald McDonald House**

Ground floor

1ste verdieping; schaal 1:100



first floor

2de verdieping; schaal 1:100




second floor

**Ronald McDonald House**

third floor



fourth floor

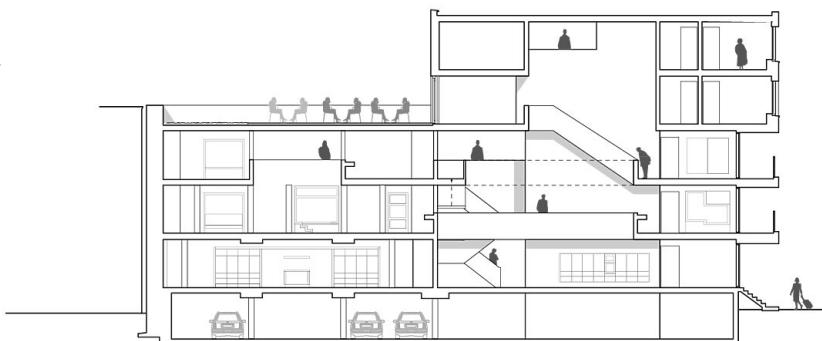

Section