



© Luuk Kramer

Der Idealentwurf einer multikulturellen Stadt verbirgt sich in diesem grünen Hügel. Mitten im Amsterdam Bezirk Baarsjes haben VenhoevenCS ein Freizeitzentrum geschaffen, in dem jeder nach seiner Façon glücklich werden kann, das aber auch dem sozialen Zusammenleben des multikulturellen Stadtteils als Ganzes einen positiven Anstoß geben soll.

Ein urbanes Netzwerk von schmalen Durchgängen und gerahmten Aussichten verbindet zahlreiche unterschiedliche Raumfunktionen wie Schwimmhalle, Therapieeinrichtungen, Fitnesscenter, Partyräume Cafes, Restaurants und Imbissbuden. Freien Sichtbeziehungen zwischen den einzelnen Bereichen sollen Neugierde wecken und das Kennenlernen fremder Kulturen und Aktivitäten erleichtern. Mittels dicht bewachsener Außenhaut setzt sich die Auflösung der Grenzen auch zum benachbarten Gelände des Rembrandt Parks hin fort. (Text: Helga Kusolitsch)

Sportplaza Mercator

Jan van Galenstraat 315
1056 CB Amsterdam, Niederlande

ARCHITEKTUR
VenhoevenCS

TRAGWERKSPLANUNG
Pieters Bouwtechniek

LANDSCHAFTSARCHITEKTUR
OKRA

KUNST AM BAU
Giny Vos

FERTIGSTELLUNG
2006

SAMMLUNG
newroom


PUBLIKATIONSdatum
2. Oktober 2011



© Luuk Kramer



© Luuk Kramer

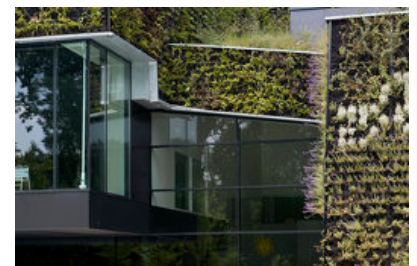

© Luuk Kramer

Sportplaza Mercator

DATENBLATT

Architektur: VenhoevenCS

Tragwerksplanung: Pieters Bouwtechniek

Landschaftsarchitektur: OKRA

Kunst am Bau: Giny Vos

Fotografie: Luuk Kramer

Projectmanagement: Draaijer & Partners bv, Bunnik

Mechanical and electrical installations: Herman de Groot Project Techniek, Leusden;
Hellebrekers Technieken, Nunspeet

Building Physics: Lichtveld Buis en Partners (LBP), Utrecht

Safety and health advice: Aboma Keboma, Ede; Van Dijk van Someren en partners,
Amsterdam

Façade and roof contractor: Copijn, Utrecht

General contractor: van Wijnen, Heerhugowaard

Interior design: VenhoevenCS, Amsterdam

Funktion: Sport, Freizeit und Erholung

Planung: 2001

Fertigstellung: 2006

Bruttogeschosfläche: 7.100 m²

Baukosten: 14,6 Mio EUR

PUBLIKATIONEN

Vertical Gardens

Architectenweb (NL)

Architecture Design (IN)

Architectuur Year book (NL)

New Spas and Resorts, Loft Publications (ES)


Stavba (CZ)

Elle Living (NL)

AD Neoplastic Design (GB)

A U (JP)


National Geographic (NL)

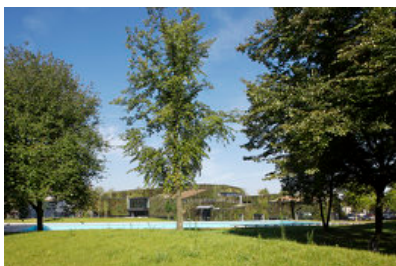

© Luuk Kramer



© Luuk Kramer

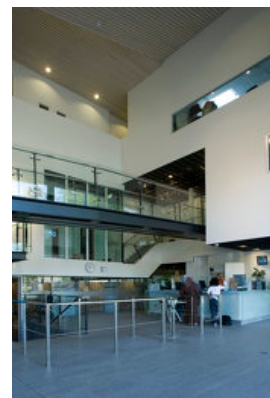


© Luuk Kramer

Sportplaza Mercator

Piscine Oggi (IT)
 Ottagono (IT)
 Swim! Best of Pool Design
 Urban Flux (CN)
 In nextroom dokumentiert:
 Detail 2007 7/8 Bauen mit Stahl, DETAIL, München 2007.

AUSZEICHNUNGEN


Nominated for Most Sustainable Public building of Amsterdam 2008
 Nominated for Mies van der Rohe Award 2007
 Nominated for Dutch building award 2006

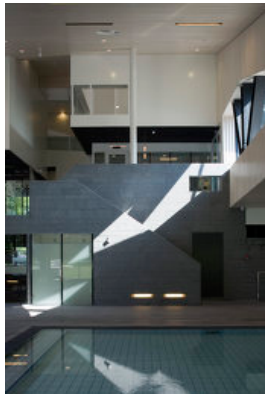


© Luuk Kramer




© Luuk Kramer

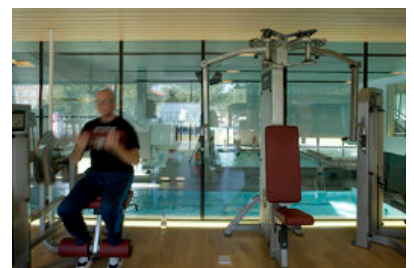

© Luuk Kramer

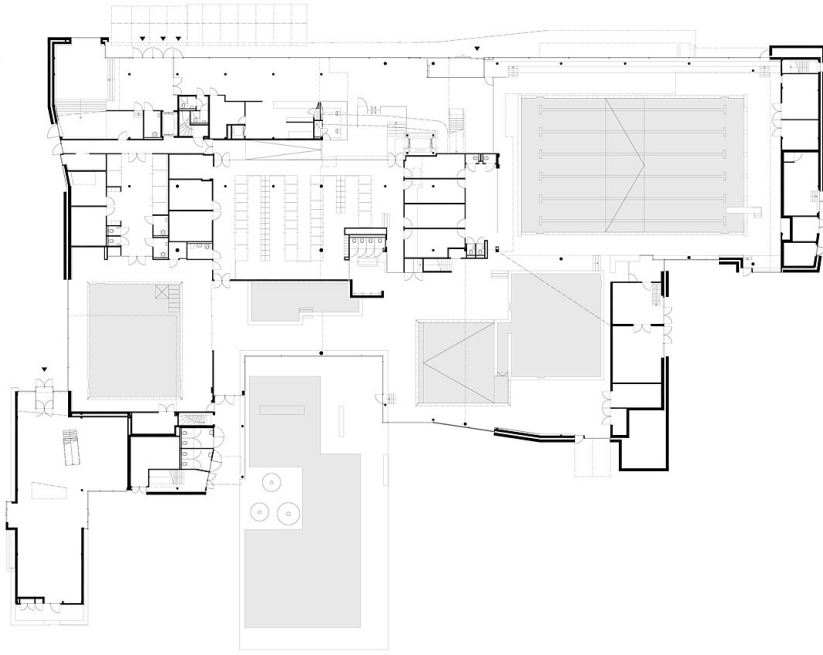
Sportplaza Mercator

floor plan ground floor

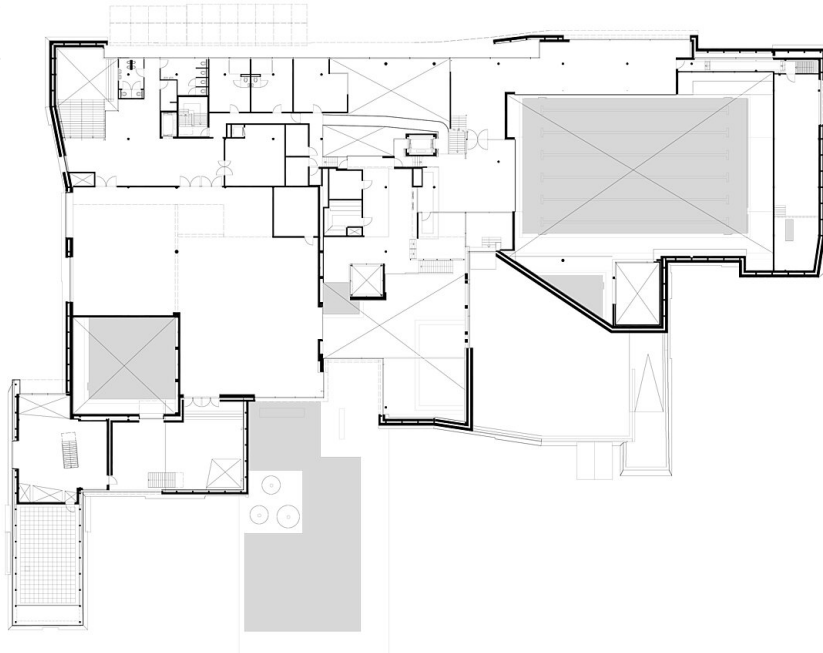


floor plan 1st floor


Sportplaza Mercator

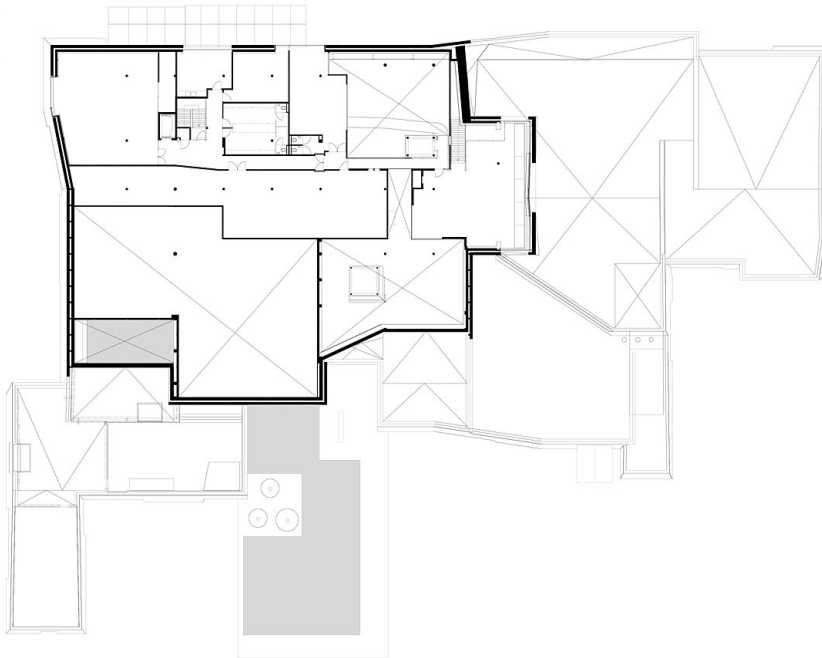


floor plan 2nd floor

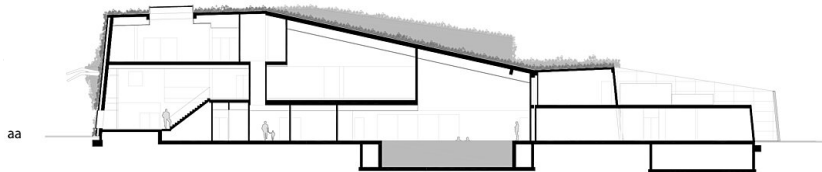


section a

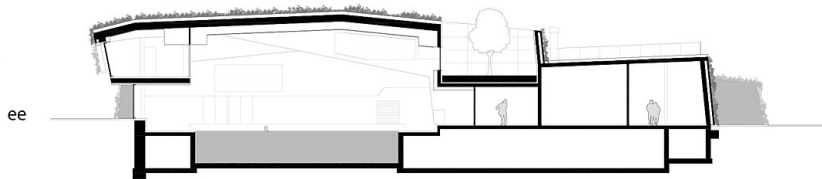

section b

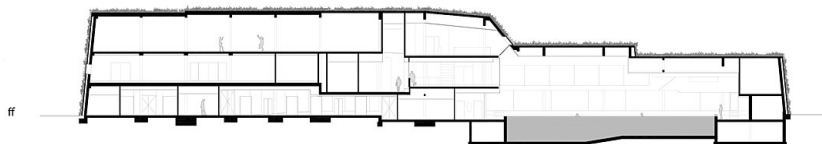


section c

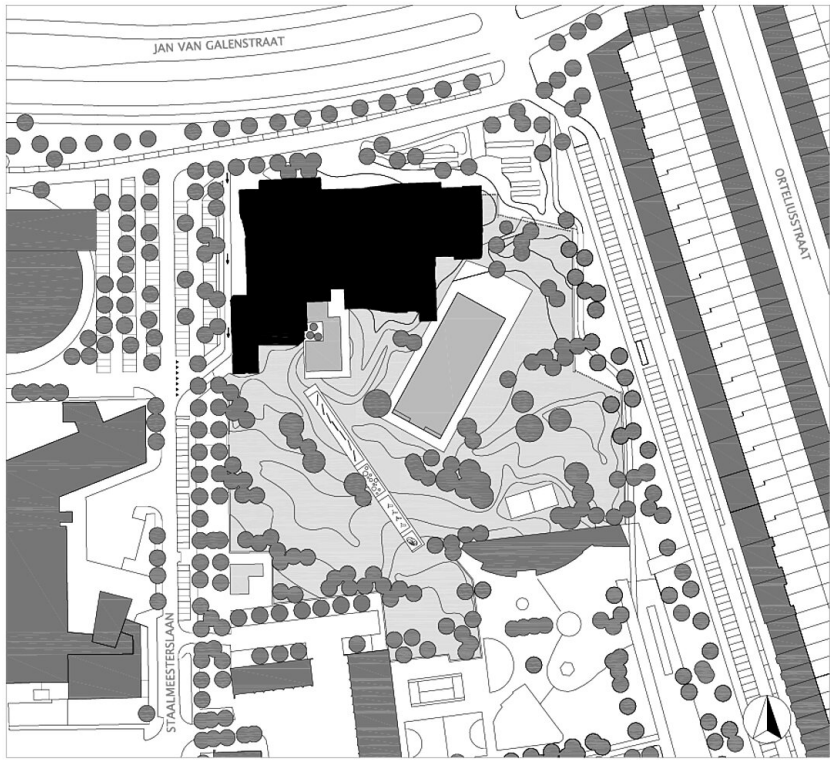

Sportplaza Mercator

site plan

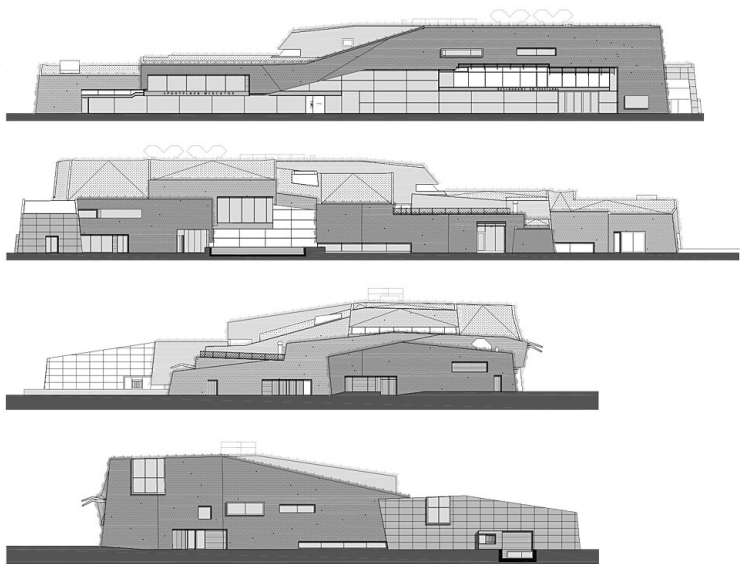


GEVELS 1/400

SPORTPLAZA MERCATOR

elevations

Sportplaza Mercator

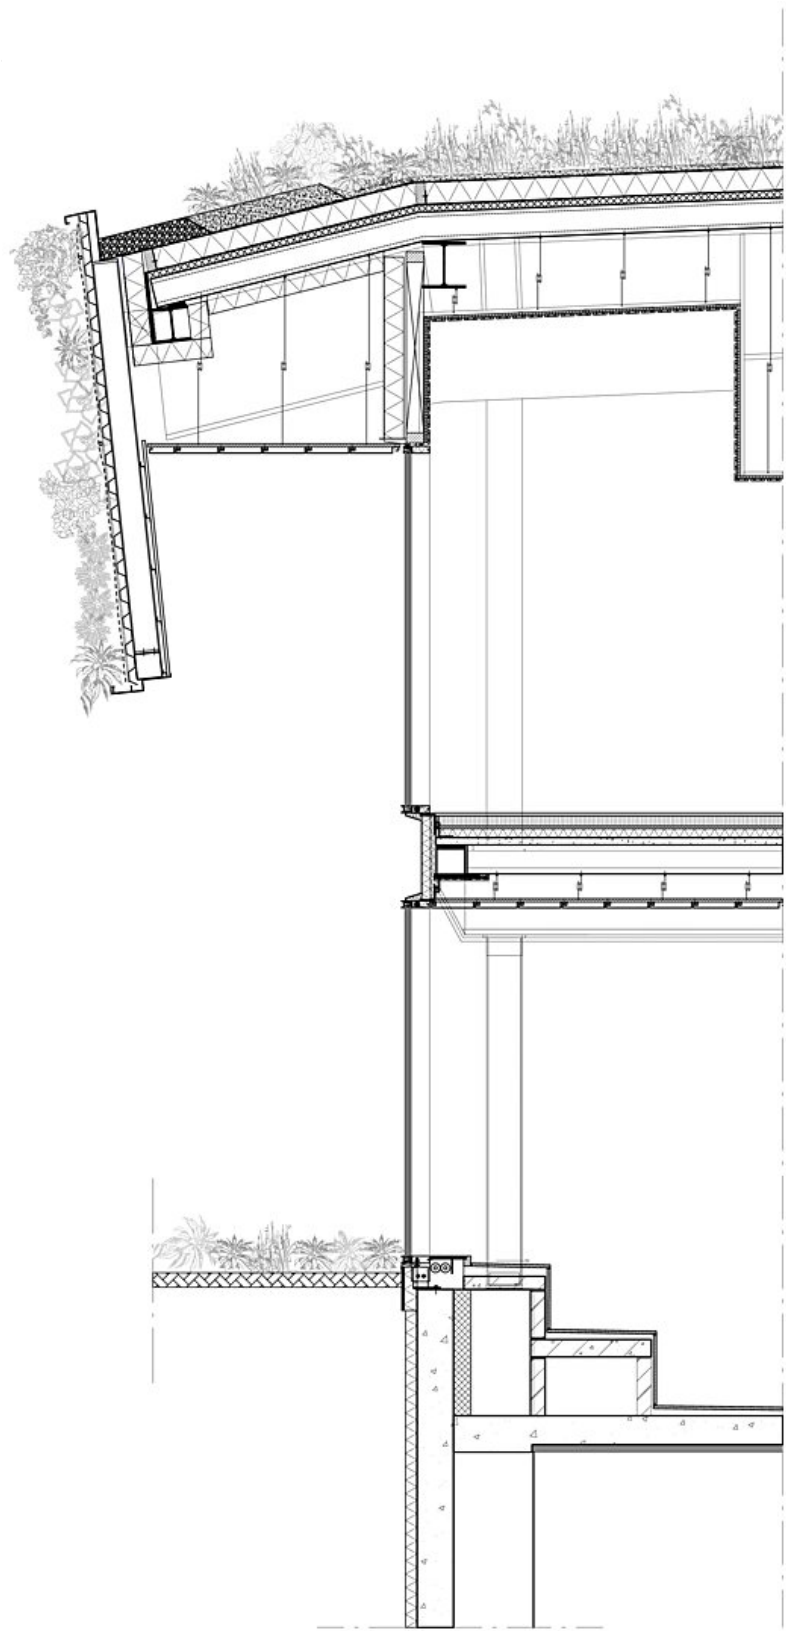

detail