



© Ignacio Martinez

Zwischen dem alten Vereinshaus und der Hauptschule in einen großzügigen Freiraum platziert, gibt der Saal dem stark expandierenden Ort eine neue Mitte. Das strenge, dunkle Volumen erhält durch asymmetrische Öffnungen und kleine Annexe Spannung und Vitalität, durch die Bekleidung mit Schieferplatten aus der Region auch Noblesse und verhaltene Besonderheit.

Vom doppelquadratischen Grundriss, den Kohärenzen zwischen den inneren Rhythmen, dem Querschnitt und den Fassaden bis zu den Fenster- und Plattenteilungen herrschen klare, einfache Proportionen. Nach Süden öffnet nur ein niedriges, mit einem Gitterdach beschattetes Glasband, nach Norden dominiert das hohe Bandfenster vor den Fachwerkträgern der Saaldecke. Im Osten zelebriert ein zweigeschoßiger Glasvorbau den Haupteingang mit der Galerietreppe und spiegelt auch den Querschnitt des ganz mit Holz ausgeschlagenen Saales nach außen. Die Freiraumgestaltung von Kienast, Vogt & Partner gibt auch dem Umfeld urbanes Flair und gut nutzbare, durch geformte Natur gegliederte Außenräume. (Text: Otto Kapfinger, 12.11.2001)

## Veranstaltungssaal cubus

Wälderstrasse 5  
6922 Wolfurt, Österreich

ARCHITEKTUR  
**Cukrowicz Nachbaur Architekten**  
**Lothar Huber**

BAUHERRSCHAFT  
**Gemeinde Wolfurt**

TRAGWERKSPLANUNG  
**Oksakowski + Partner**

LANDSCHAFTSARCHITEKTUR  
**Kienast Vogt Partner**

KUNST AM BAU  
**Herbert Albrecht**  
**Gerold Amann**  
**Elmar Klocker**

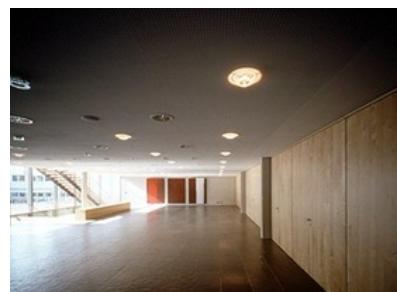
FERTIGSTELLUNG  
**1997**

SAMMLUNG  
**Architekturzentrum Wien**

PUBLIKATIONSDATUM  
**14. September 2003**



© Adolf Bereuter



© Ignacio Martinez



© Ignacio Martinez

**Veranstaltungssaal cubus****DATENBLATT**

Architektur: Cukrowicz Nachbaur Architekten, Lothar Huber (Andreas Cukrowicz)  
Mitarbeit Architektur: Hubert Bischoff, Bernhard Breuer, Markus Cukrowicz, Jakob  
Keckeis, Günther Lampert, Peter Muxel, Christian Nefischer, Ivo Walt, Andreas Wörndl  
Bauherrschaft: Gemeinde Wolfurt  
Tragwerksplanung: Oksakowski + Partner  
Landschaftsarchitektur: Kienast Vogt Partner  
Kunst am Bau: Herbert Albrecht, Gerold Amann, Elmar Klocker  
Bauphysik / Bauakustik: Karl Brüstle  
Fotografie: Adolf Bereuter, Ignacio Martinez

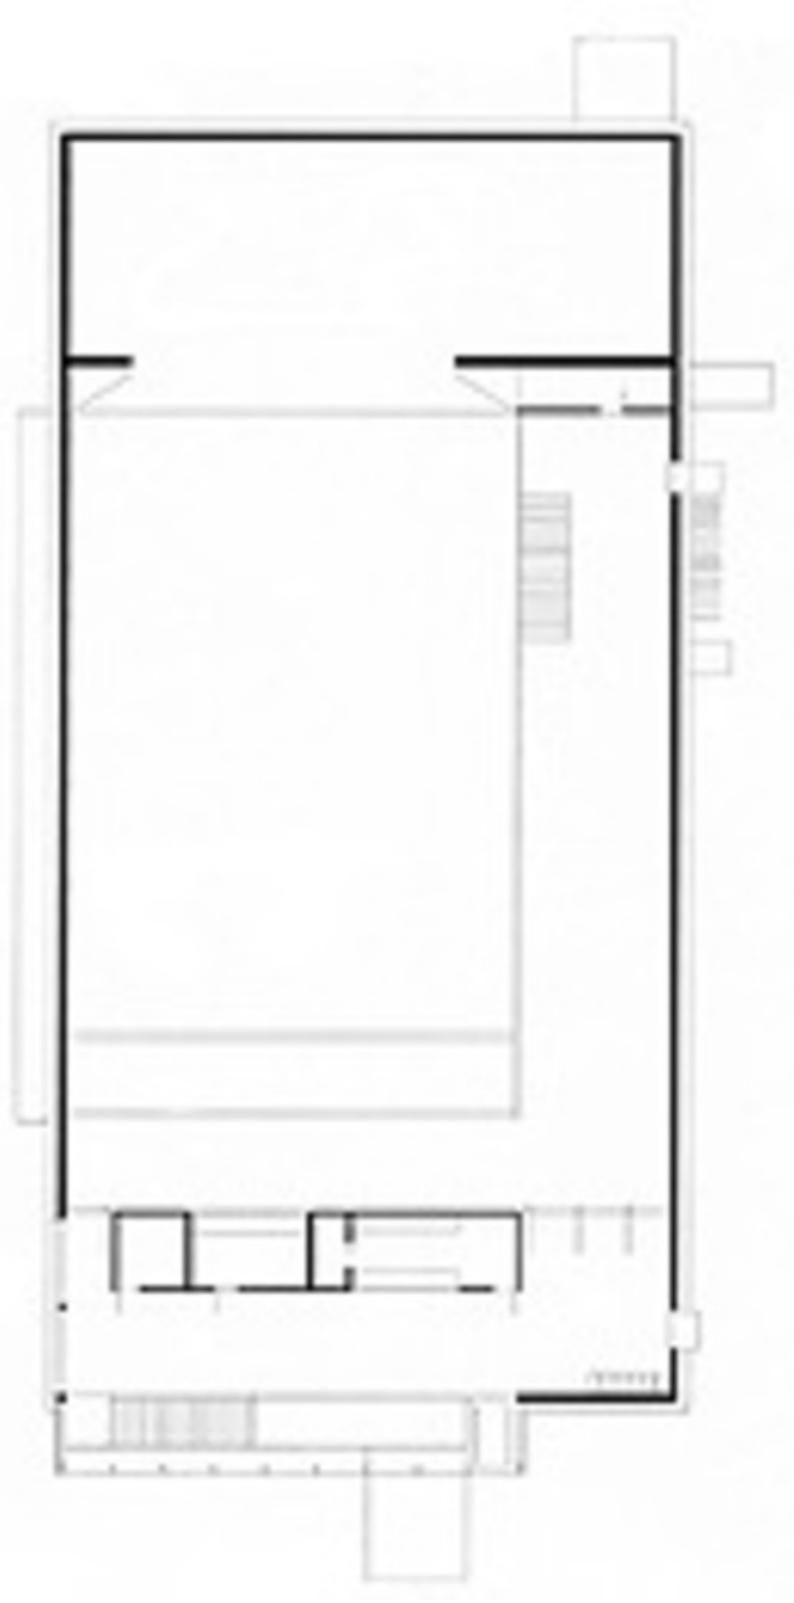
Haustechnik-Planung: Gerhard Monschein, Nenzing  
Elektro-Planung: Helmut Hiebeler, Hörbranz  
Bühnen-Planung: Klaus Bell, Dornbirn  
Kunst am Bau:  
Steinskulptur: Herbert Albrecht  
Lichtinstallation: Gerold Amann  
Malerei: Elmar Klocker

Funktion: Gemischte Nutzung

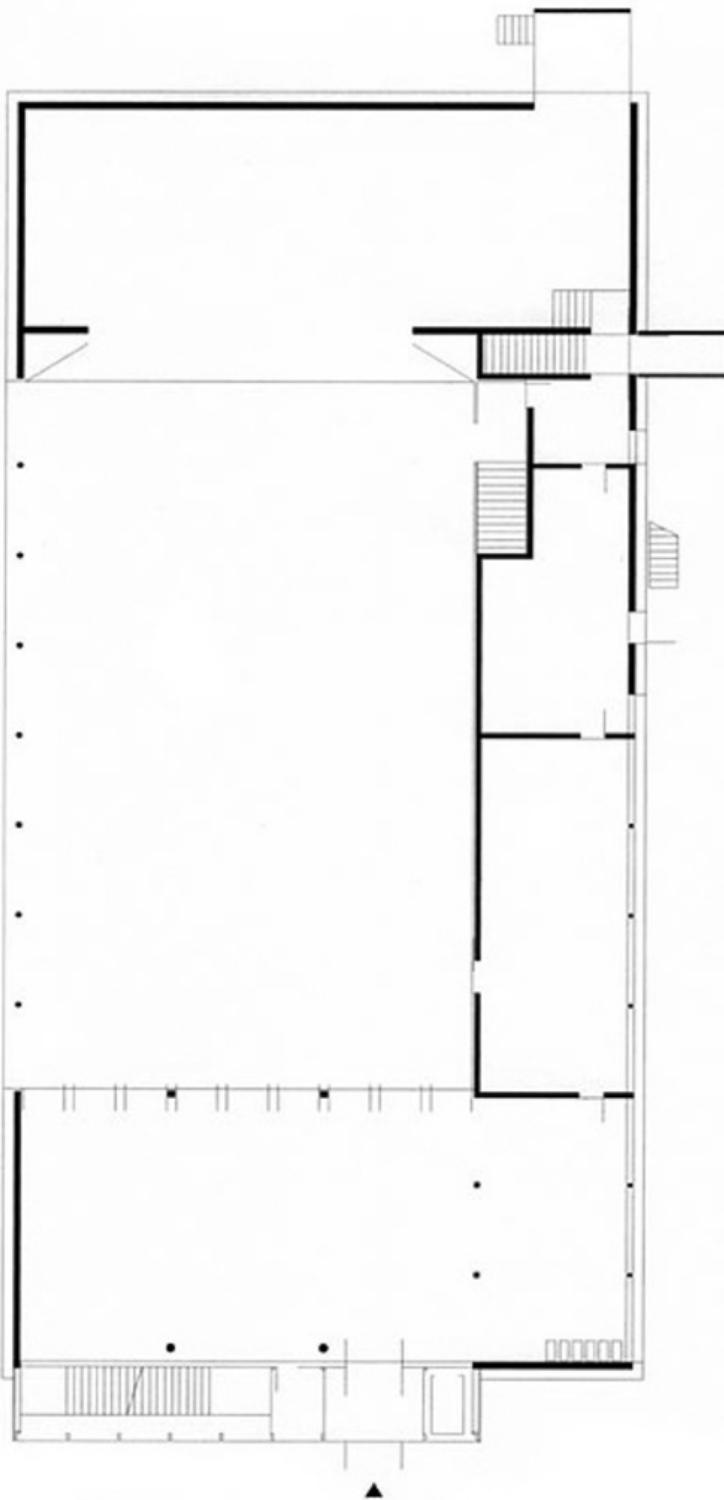
Planung: 1994  
Ausführung: 1996 - 1997

**WEITERE TEXTE**

Herzkammer in Hartgrün, Walter Chramosta, Spectrum, 24.07.1999

**Veranstaltungssaal cubus**

Querschnitt

**Veranstaltungssaal cubus**

Grundriss EG