



© Luuk Kramer

Der Idealentwurf einer multikulturellen Stadt verbirgt sich in diesem grünen Hügel. Mitten im Amsterdam Bezirk Baarsjes haben VenhoevenCS ein Freizeitzentrum geschaffen, in dem jeder nach seiner Façon glücklich werden kann, das aber auch dem sozialen Zusammenleben des multikulturellen Stadtteils als Ganzes einen positiven Anstoß geben soll.

Ein urbanes Netzwerk von schmalen Durchgängen und gerahmten Aussichten verbindet zahlreiche unterschiedliche Raumfunktionen wie Schwimmhalle, Therapieeinrichtungen, Fitnesscenter, Partyräume Cafes, Restaurants und Imbissbuden. Freien Sichtbeziehungen zwischen den einzelnen Bereichen sollen Neugierde wecken und das Kennenlernen fremder Kulturen und Aktivitäten erleichtern. Mittels dicht bewachsener Außenhaut setzt sich die Auflösung der Grenzen auch zum benachbarten Gelände des Rembrandt Parks hin fort. (Text: Helga Kusolitsch)

Sportplaza Mercator

Jan van Galenstraat 315
1056 CB Amsterdam, Niederlande

ARCHITEKTUR
VenhoevenCS

TRAGWERKSPLANUNG
Pieters Bouwtechniek

LANDSCHAFTSARCHITEKTUR
OKRA

KUNST AM BAU
Giny Vos

FERTIGSTELLUNG
2006

SAMMLUNG
newroom

PUBLIKATIONSdatum
02. Oktober 2011



© Luuk Kramer



© Luuk Kramer



© Luuk Kramer

Sportplaza Mercator

DATENBLATT

Architektur: VenhoevenCS
 Tragwerksplanung: Pieters Bouwtechniek
 Landschaftsarchitektur: OKRA
 Kunst am Bau: Giny Vos
 Fotografie: Luuk Kramer

Projectmanagement: Draaijer & Partners bv, Bunnik
 Mechanical and electrical installations: Herman de Groot Project Techniek, Leusden;
 Hellebrekers Technieken, Nunspeet
 Building Physics: Lichtveld Buis en Partners (LBP), Utrecht
 Safety and health advice: Aboma Keboma, Ede; Van Dijk van Someren en partners,
 Amsterdam
 Façade and roof contractor: Copijn, Utrecht
 General contractor: van Wijnen, Heerhugowaard
 Interior design: VenhoevenCS, Amsterdam

Maßnahme: Neubau
 Funktion: Sport, Freizeit und Erholung

Planung: 2001
 Fertigstellung: 2006

Bruttogeschossfläche: 7.100 m²
 Baukosten: 14,6 Mio EUR

PUBLIKATIONEN

Vertical Gardens
 Architectenweb (NL)
 Architecture Design (IN)
 Architectuur Year book (NL)
 New Spas and Resorts, Loft Publications (ES)
 Stavba (CZ)
 Elle Living (NL)
 AD Neoplastic Design (GB)
 A U (JP)



© Luuk Kramer



© Luuk Kramer



© Luuk Kramer

Sportplaza Mercator

National Geographic (NL)
Piscine Oggi (IT)
Ottagono (IT)
Swim! Best of Pool Design
Urban Flux (CN)

AUSZEICHNUNGEN

Nominated for Most Sustainable Public building of Amsterdam 2008
Nominated for Mies van der Rohe Award 2007
Nominated for Dutch building award 2006



© Luuk Kramer




© Luuk Kramer




© Luuk Kramer

Sportplaza Mercator

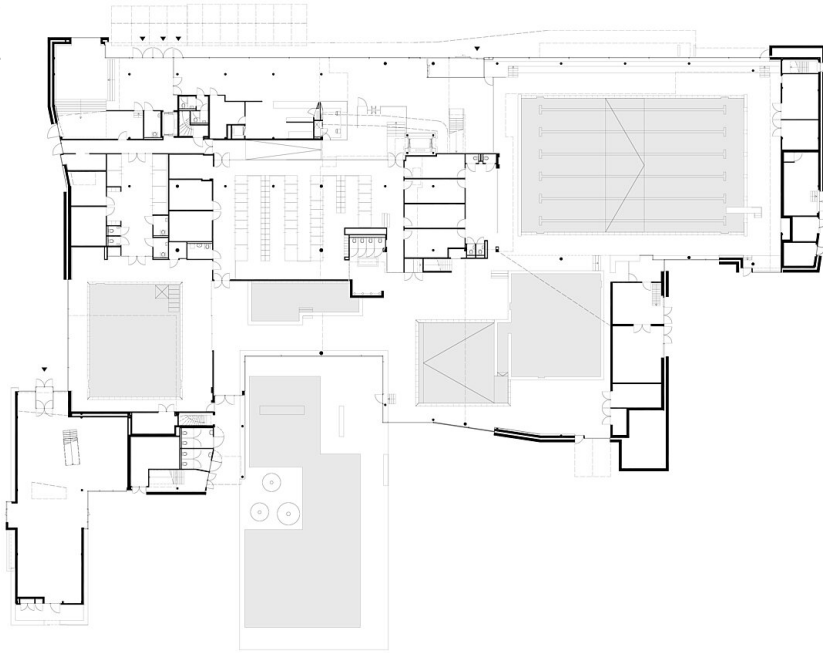


floor plan ground floor

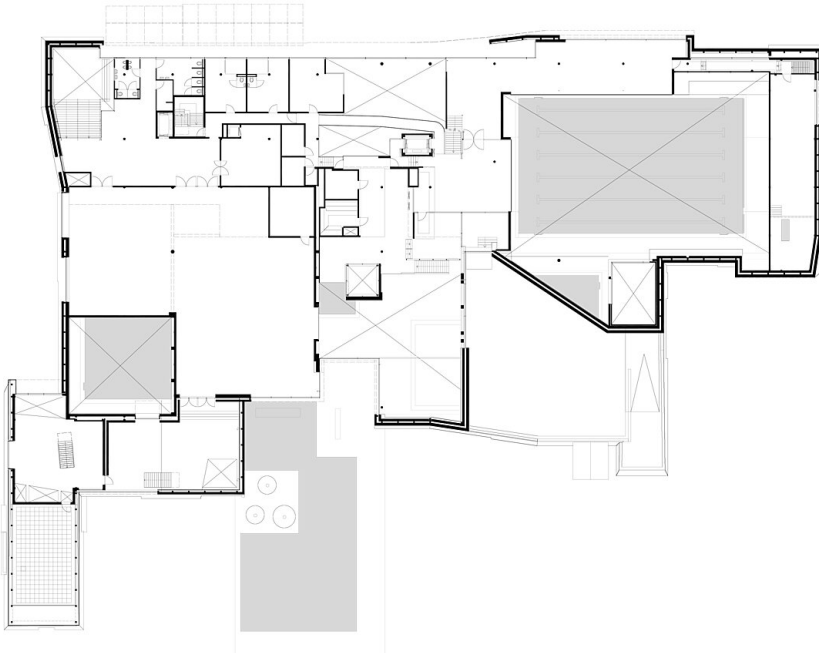


floor plan 1st floor


Sportplaza Mercator

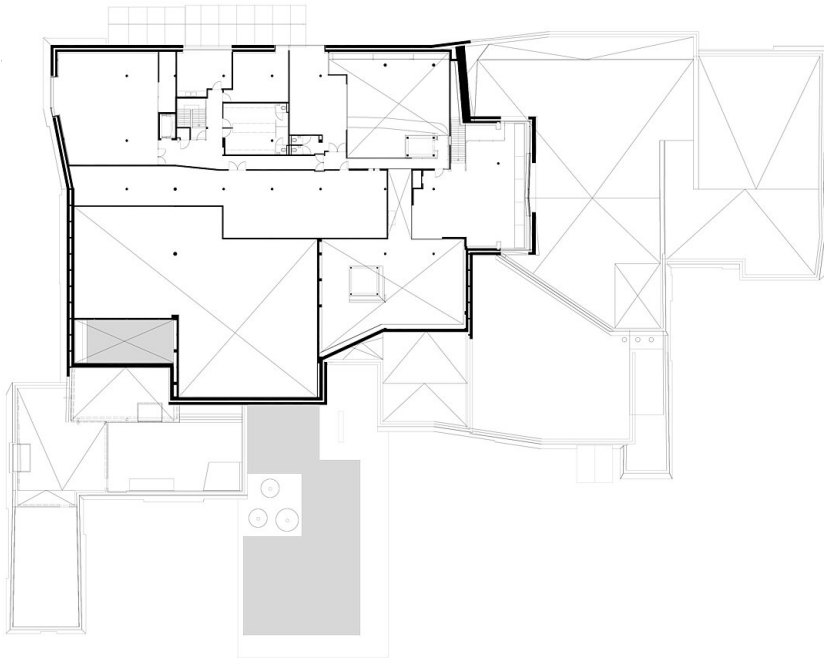


floor plan 2nd floor

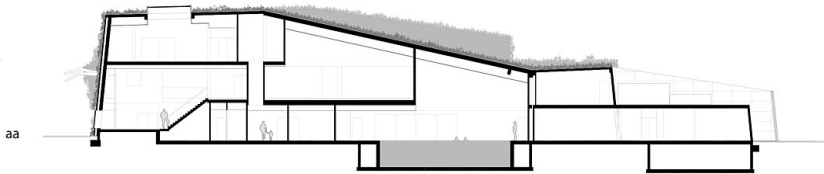

section a

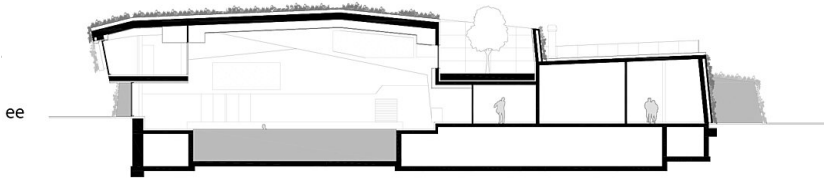


section b

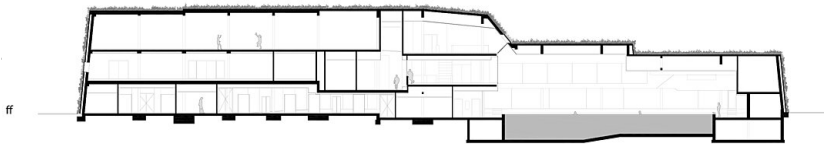

section c



Sportplaza Mercator

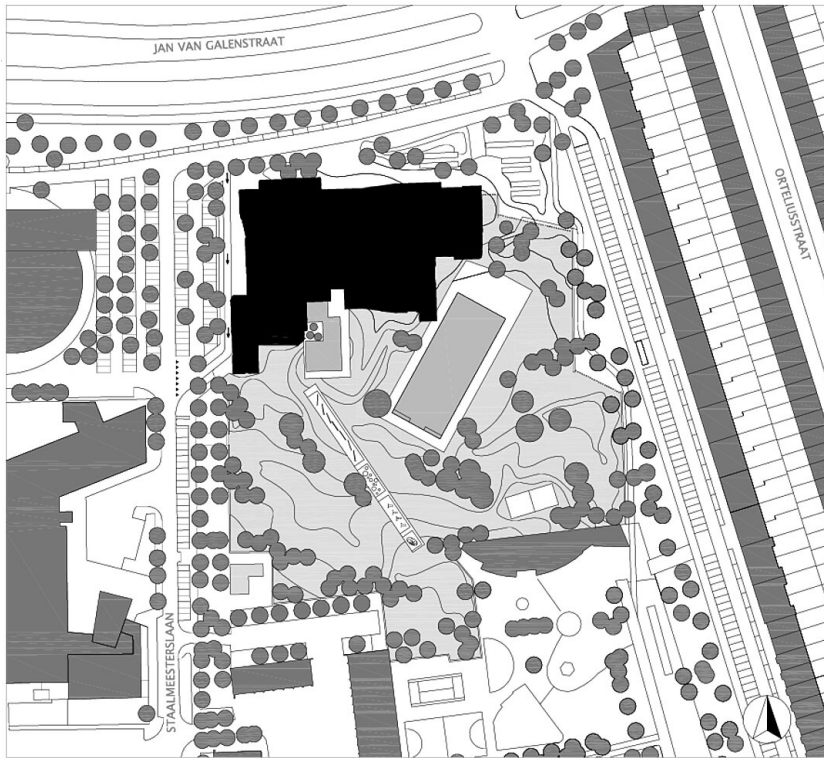

site plan




GEVELS 1/400

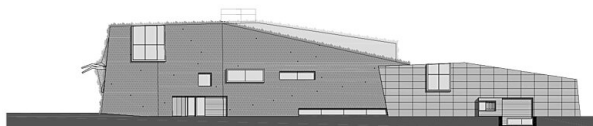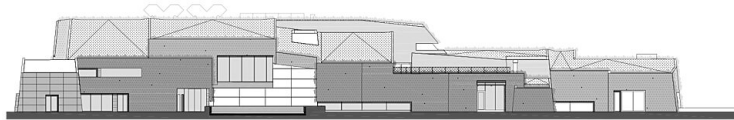

SPORTPLAZA MERCATOR

elevations

Sportplaza Mercator

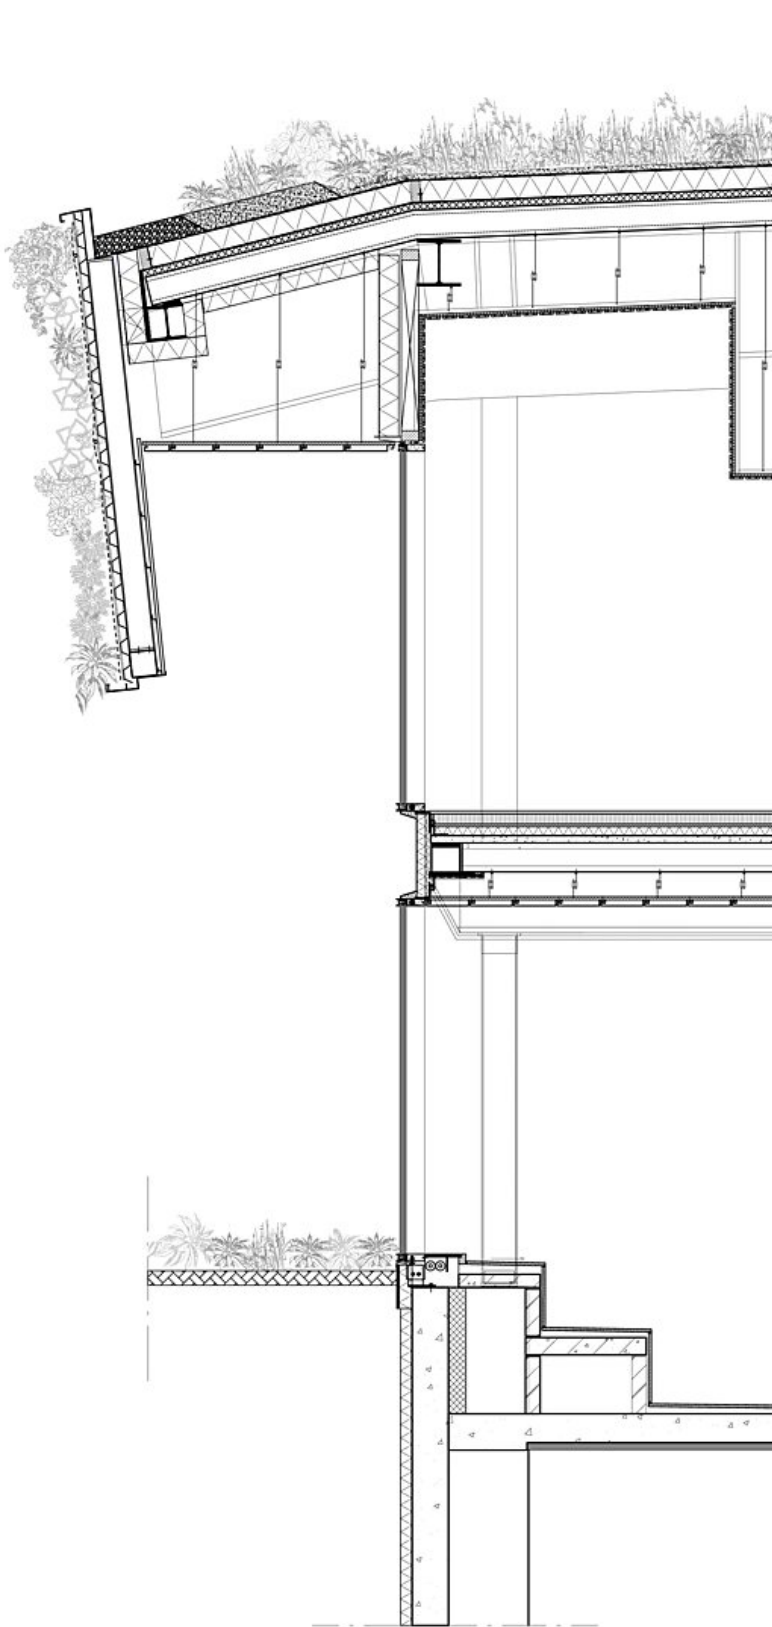

detail