



© Luuk Kramer

Der Idealentwurf einer multikulturellen Stadt verbirgt sich in diesem grünen Hügel. Mitten im Amsterdam Bezirk Baarsjes haben VenhoevenCS ein Freizeitzentrum geschaffen, in dem jeder nach seiner Façon glücklich werden kann, das aber auch dem sozialen Zusammenleben des multikulturellen Stadtteils als Ganzes einen positiven Anstoß geben soll.

Ein urbanes Netzwerk von schmalen Durchgängen und gerahmten Aussichten verbindet zahlreiche unterschiedliche Raumfunktionen wie Schwimmhalle, Therapieeinrichtungen, Fitnesscenter, Partyräume Cafes, Restaurants und Imbissbuden. Freien Sichtbeziehungen zwischen den einzelnen Bereichen sollen Neugierde wecken und das Kennenlernen fremder Kulturen und Aktivitäten erleichtern. Mittels dicht bewachsener Außenhaut setzt sich die Auflösung der Grenzen auch zum benachbarten Gelände des Rembrandt Parks hin fort. (Text: Helga Kusolitsch)

## Sportplaza Mercator

Jan van Galenstraat 315  
1056 CB Amsterdam, Niederlande

ARCHITEKTUR  
**VenhoevenCS**

TRAGWERKSPLANUNG  
**Pieters Bouwtechniek**

LANDSCHAFTSARCHITEKTUR  
**OKRA**

KUNST AM BAU  
**Giny Vos**

FERTIGSTELLUNG  
**2006**

SAMMLUNG  
**newroom**

PUBLIKATIONSdatum  
**02. Oktober 2011**



© Luuk Kramer



© Luuk Kramer



© Luuk Kramer

## Sportplaza Mercator

### DATENBLATT

Architektur: VenhoevenCS  
 Tragwerksplanung: Pieters Bouwtechniek  
 Landschaftsarchitektur: OKRA  
 Kunst am Bau: Giny Vos  
 Fotografie: Luuk Kramer

Projectmanagement: Draaijer & Partners bv, Bunnik  
 Mechanical and electrical installations: Herman de Groot Project Techniek, Leusden;  
 Hellebrekers Technieken, Nunspeet  
 Building Physics: Lichtveld Buis en Partners (LBP), Utrecht  
 Safety and health advice: Aboma Keboma, Ede; Van Dijk van Someren en partners,  
 Amsterdam  
 Façade and roof contractor: Copijn, Utrecht  
 General contractor: van Wijnen, Heerhugowaard  
 Interior design: VenhoevenCS, Amsterdam

Funktion: Sport, Freizeit und Erholung

Planung: 2001  
 Fertigstellung: 2006

Bruttogeschossfläche: 7.100 m<sup>2</sup>  
 Baukosten: 14,6 Mio EUR

### PUBLIKATIONEN

Vertical Gardens  
 Architectenweb (NL)  
 Architecture Design (IN)  
 Architectuur Year book (NL)  
 New Spas and Resorts, Loft Publications (ES)  
 Stavba (CZ)  
 Elle Living (NL)  
 AD Neoplastic Design (GB)  
 A U (JP)  
 National Geographic (NL)



© Luuk Kramer



© Luuk Kramer



© Luuk Kramer

**Sportplaza Mercator**

Piscine Oggi (IT)  
Ottagono (IT)  
Swim! Best of Pool Design  
Urban Flux (CN)

**AUSZEICHNUNGEN**

Nominated for Most Sustainable Public building of Amsterdam 2008  
Nominated for Mies van der Rohe Award 2007  
Nominated for Dutch building award 2006



© Luuk Kramer




© Luuk Kramer




© Luuk Kramer

**Sportplaza Mercator**

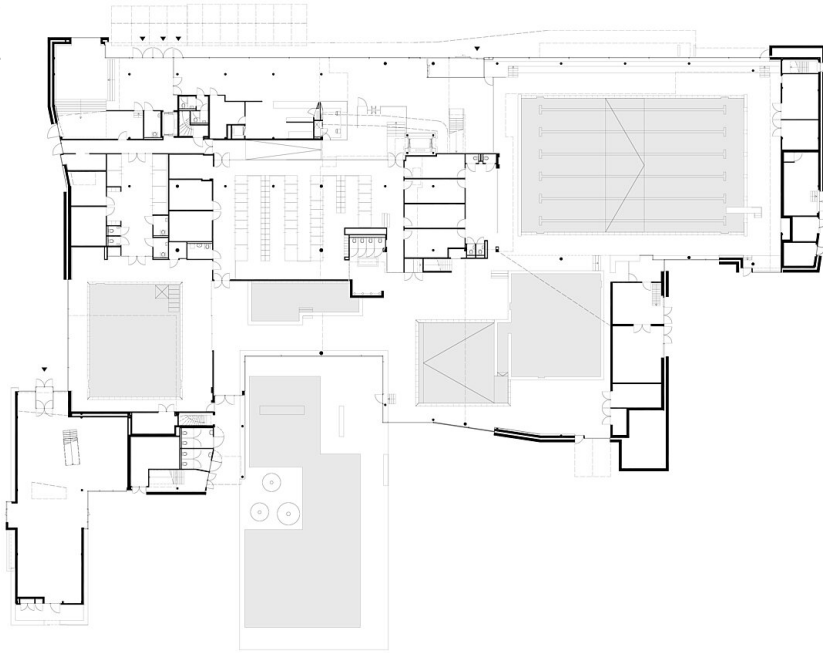


floor plan ground floor

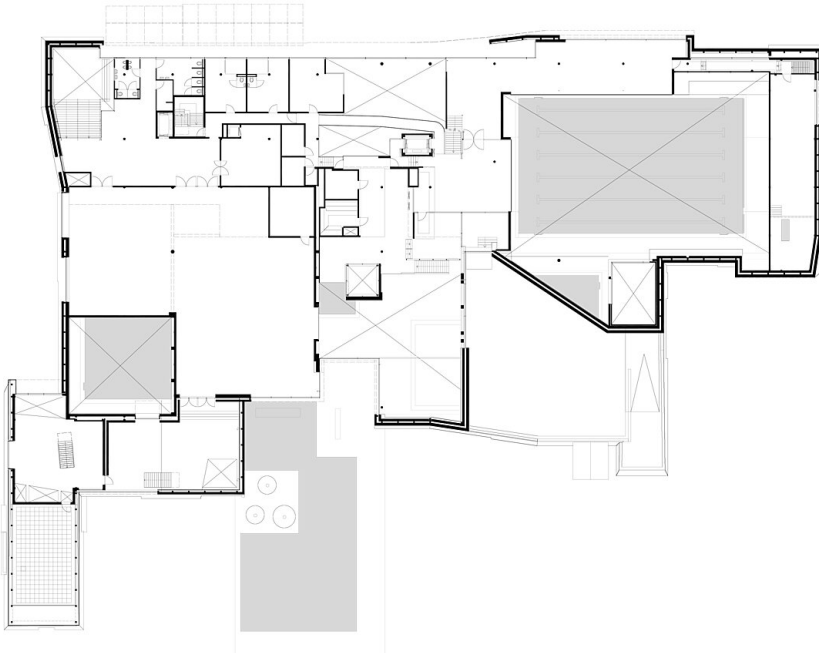


floor plan 1st floor


**Sportplaza Mercator**

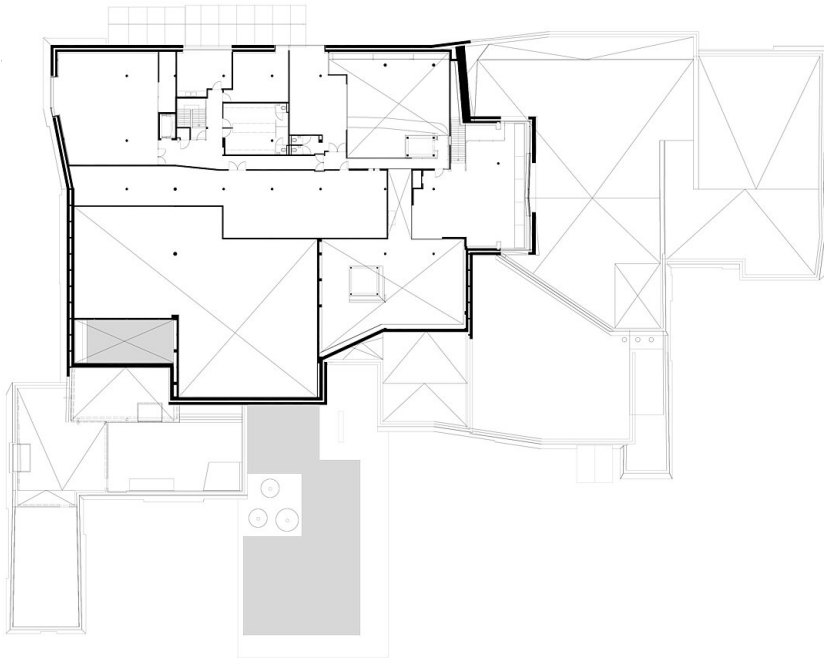


floor plan 2nd floor

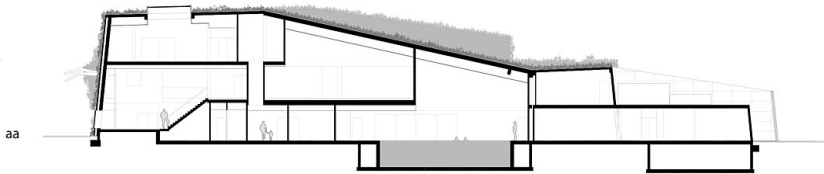

section a

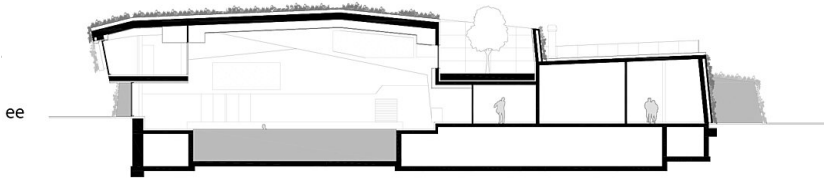


section b

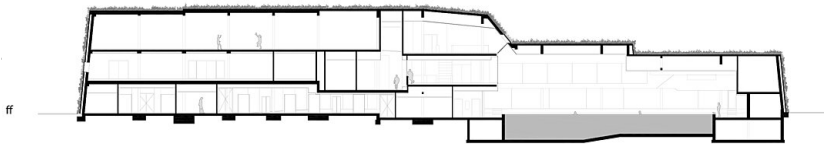


section c




Sportplaza Mercator

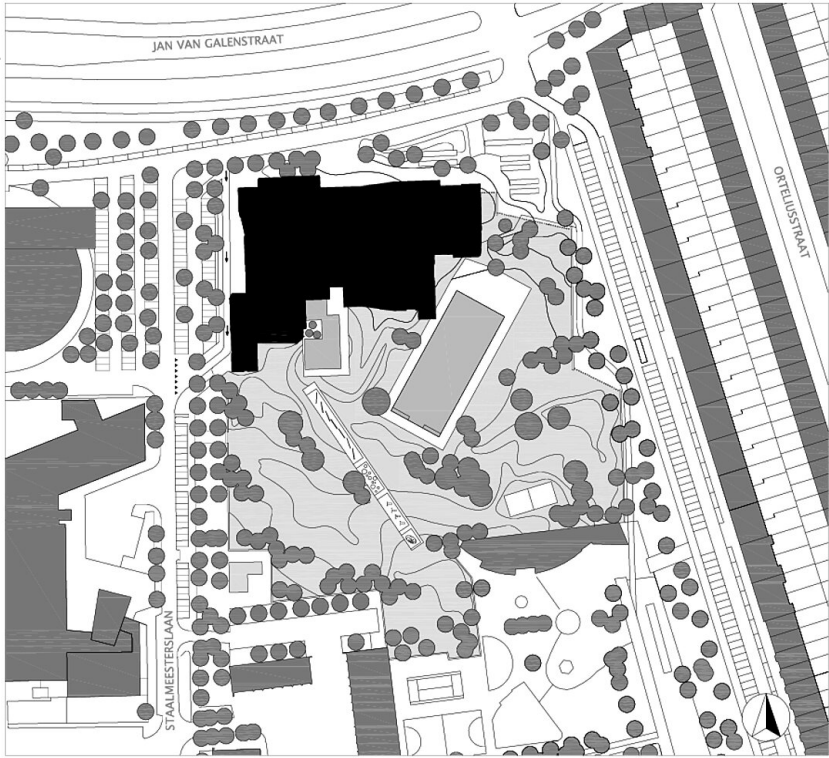

site plan

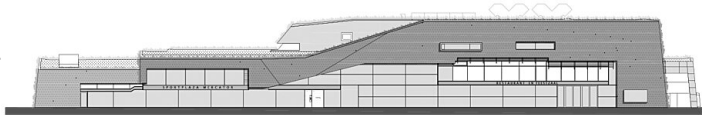


GEVELS 1/400

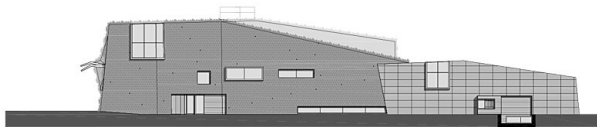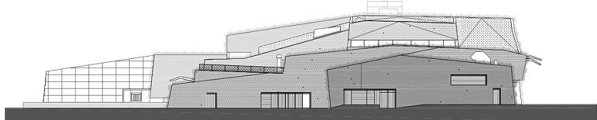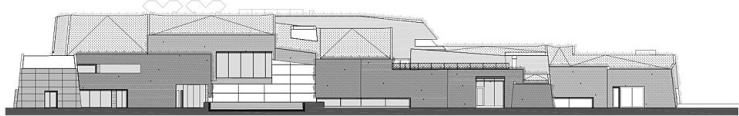

SPORTPLAZA MERCATOR

elevations

Sportplaza Mercator

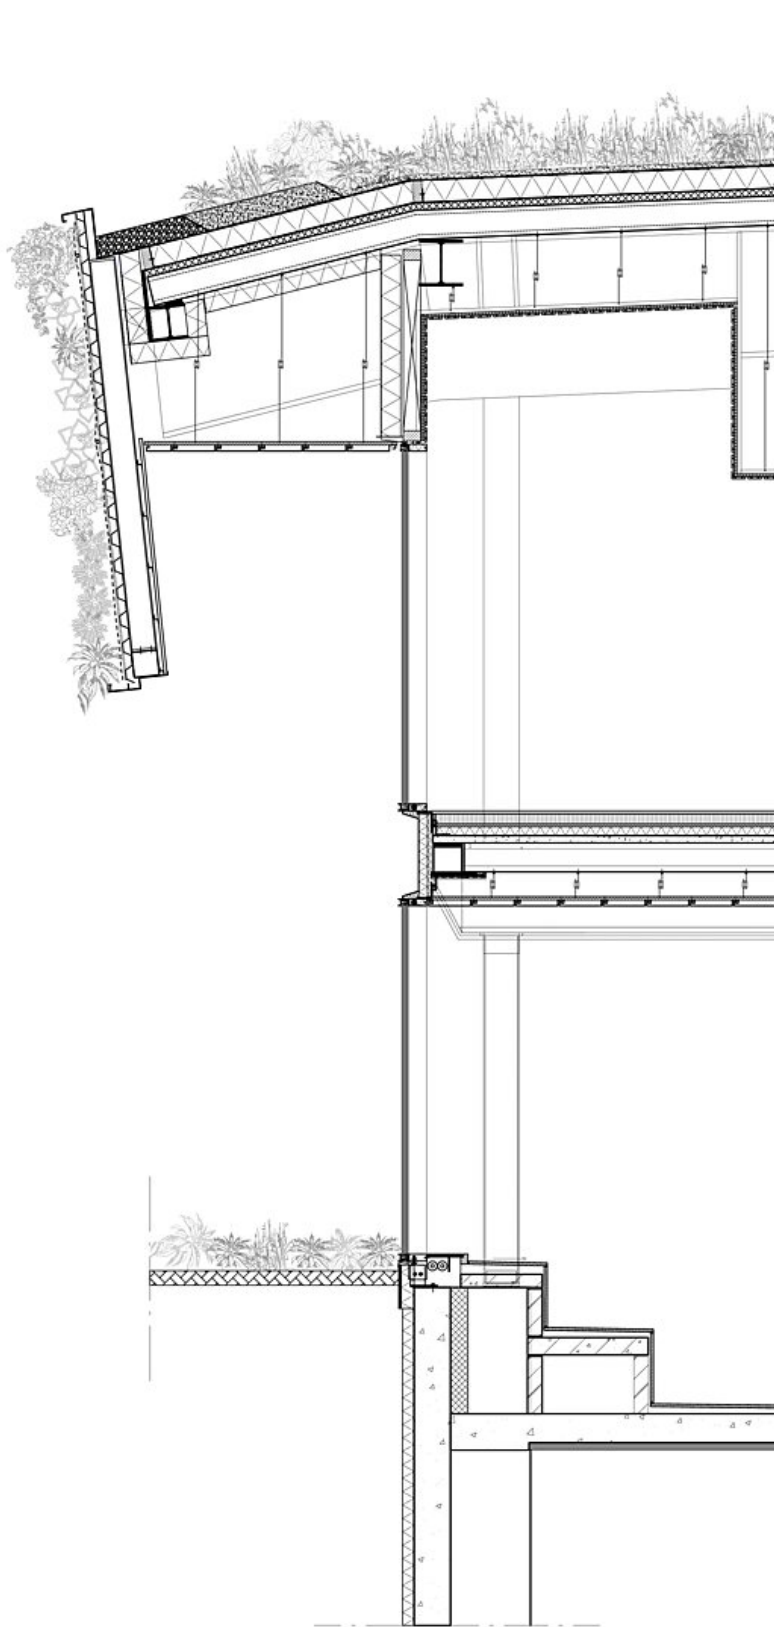

detail