



© Franz Fonatsch

Fahrgastunterstand Makartplatz

Makartplatz
5020 Salzburg, Österreich

ARCHITEKTUR

Franz Fonatsch

BAUHERRSCHAFT

Salzburger Stadtwerke AG

FERTIGSTELLUNG

1997

SAMMLUNG

Initiative Architektur

PUBLIKATIONSdatum

28. September 2014



Über das Mittelmaß hinausgehende Kleinarchitekturen und Stadtmöblierungen sind in Salzburg selten. Die gläsernen Fahrgastunterstände von Franz Fonatsch bilden zwischen Altstadt und – leicht variiert – Peripherie eine bereichernde Ausnahme. Die Fahrgäste werden wohl bedacht und umhüllt. Die Verkehrsbetriebe traten an das damalige Ersatzmitglied der Sachverständigenkommission für die Altstadterhaltung heran. Fonatsch entwickelte für verschieden lange Glasumhausungen eine einheitliche Stahlkonstruktion. Anstelle von üblicherweise mindestens sechs reichten zwei zur Bügelform verbundene Steher. Diese silberfarbenen Formrohre nehmen Regenrinne und Leuchtenverkabelung auf. City-Lights dienen der Finanzierung der Pavillons, beschränken aber ihre Leichtigkeit. Nach rund Dutzend Unterständen entstanden halbherzige Nachbauten, beispielsweise jene beim Unfallkrankenhaus. (Text: Norbert Mayr)



© Franz Fonatsch



© Franz Fonatsch



© Franz Fonatsch

Fahrgastunterstand Makartplatz

DATENBLATT

Architektur: Franz Fonatsch

Bauherrschaft: Salzburger Stadtwerke AG

Funktion: Verkehr


Fertigstellung: 1997

PUBLIKATIONEN


Otto Kapfinger, Roman Höllbacher, Norbert Mayr: Baukunst in Salzburg seit 1980 Ein Führer zu 600 sehenswerten Beispielen in Stadt und Land, Hrsg. Initiative Architektur, Müry Salzmann Verlag, Salzburg 2010.

WEITERE TEXTE


Architektur im Kleinen, Norbert Mayr, Salzburger Nachrichten, 17.07.2003

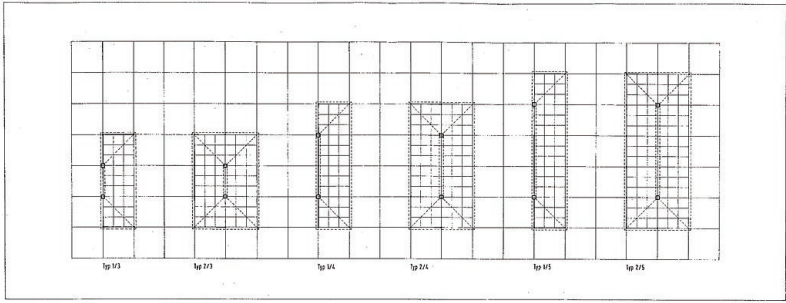


Fahrgastunterstand Makartplatz


Fahrgastunterstand Typ Salzburg e Feuersch		Architekt Dipl. Ing. Franz Forstsch Hofgymnasialstr. 20a 5020 Salzburg
Maßstab: M 1: 100	Datum: 10. August 2001	

Typen

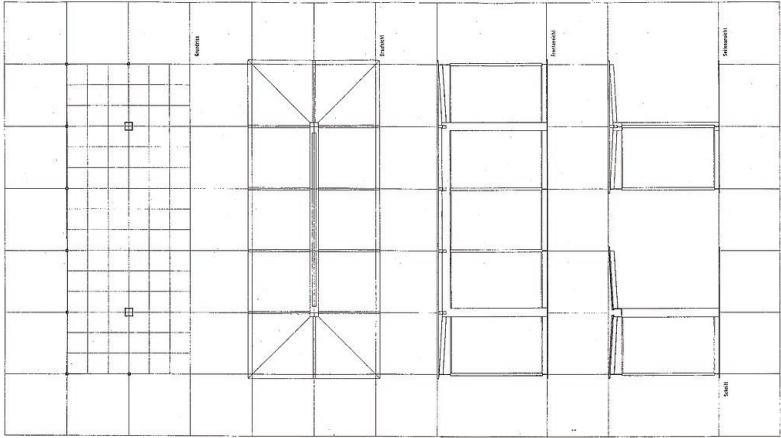

Fahrgastunterstand Typ Salzburg e Feuersch		Architekt Dipl. Ing. Franz Forstsch Hofgymnasialstr. 20a 5020 Salzburg
Maßstab: M 1: 50	Datum: 10. August 2001	

Typ Salzburg

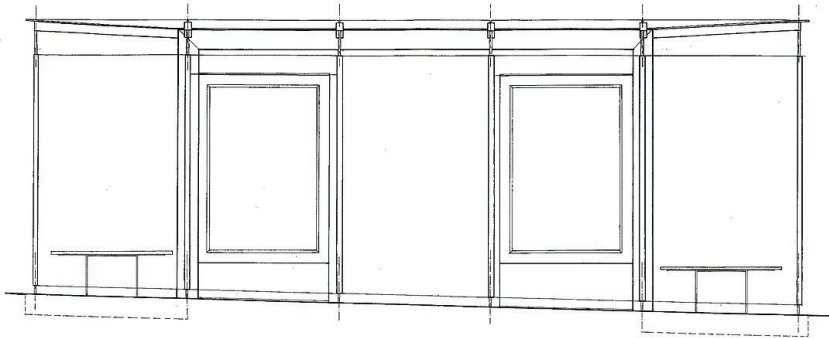

Salzburger Stadtwirke Aktiengesellschaft SALZBURGER STADTWIRKE AKTIENGESELLSCHAFT			Arch. Dipl. Ing. Franz Forstsch Hofgymnasialstr. 20a 5020 Salzburg
Haltestelle "Makartplatz"			
M 1:20	Datum: 23.11.98	Plan Nr. 31	

Ansicht