



© Hertha Hurnaus

Das Strandbad wurde in den 1920er Jahren an einem Seitenarm der Donau errichtet. Historische Fotos zeigen das Naturbad als lebendigen sozialen Treffpunkt mit vielen Freizeitaktivitäten.

Begonnen hat das Projekt im Freibad von Klosterneuburg mit dem Auftrag zur Sanierung der Terrasse und dem bestehenden Restaurantgebäude aus den 1960er Jahren.

Wegen der regelmäßig auftretenden Hochwässer der Donau liegt das Niveau der Terrasse um ca. 1,30 m höher als das sonst ebene Schwemmland der Au. Die in den letzten 100 Jahren vorgenommenen Erweiterungen, Umbauten und Anpassungen führten zu einem unbefriedigenden Patchwork an unzusammenhängenden, nicht genutzten Freiräumen und der Höhenunterschied zur Terrasse wirkte wie eine Barriere.

Entstanden ist eine geometrisierte Landschaft, die den Höhenunterschied geschickt nutzt und sich durch Blick- und Wegverbindungen mit der Umgebung verbindet - von der Weite des Donautals mit den Naturstränden entlang des Flusses bis zum Nahbereich des Schwimmbeckens.

Liegewiesen mit Holzplattformen und großen Steinen sowie Sitzlandschaften entlang der Freitreppen laden zum konsumfreien Verweilen ein und fördern die Kommunikation. Bäume, Schirme und Markisen sorgen für ausreichend Schatten in den immer heißer werdenden Sommermonaten. Alle Elemente wie Steine, Plattformen, Sitzlandschaften, Treppen, Randsteine und Poller dienen einer nutzungsoffenen Verwendung.

Zusätzlich wurde die Fassade des Restaurants behutsam restauriert um das ursprüngliche, luftige Flair der 1960er Jahre wieder aufleben zu lassen. (Text: Architekt:innen, bearbeitet)

## Strandbad Klosterneuburg

Strandbadstraße 16  
3400 Klosterneuburg, Österreich

ARCHITEKTUR

**syntax architektur**

BAUHERRSCHAFT

**Stadtgemeinde Klosterneuburg**

FERTIGSTELLUNG

**2022**

SAMMLUNG

**ORTE architekturnetzwerk  
niederösterreich**

PUBLIKATIONSDATUM

**09. Oktober 2024**



© Hertha Hurnaus



© Hertha Hurnaus



© Hertha Hurnaus

## Strandbad Klosterneuburg

### DATENBLATT

Architektur: syntax architektur (Michael Barth, Martina Barth-Sedelmayer, Alexander Spauwen)

Bauherrschaft: Stadtgemeinde Klosterneuburg

Mitarbeit Bauherrschaft: Andreas Fuchshuber

Fotografie: Hertha Hurnaus

Grafik: Atelier Kubinecz

Maßnahme: Umbau, Sanierung

Funktion: Sport, Freizeit und Erholung

Planung: 12/2020 - 09/2021

Ausführung: 09/2021 - 05/2022

Grundstücksfläche: 3.100 m<sup>2</sup>

Baukosten: 500.000,- EUR

### AUSFÜHRENDE FIRMIEN:

Karner Erdarbeiten; Pittel + Brausewetter; BM Fuchs; Kramel Metallbau; PFLANZ!

Garten und Freiraum; NT Bewässerung; Sunsystems Sonnenschutz; Tischlerei Kafka;

Maler Toni; MD Haustechnik; Elektro Ramsl; 2tec Folientechnik & Design

### PUBLIKATIONEN

The Plan

### AUSZEICHNUNGEN

The plan award: Shortlisted



© Hertha Hurnaus



© Hertha Hurnaus



© Hertha Hurnaus

**Strandbad Klosterneuburg**



© Hertha Hurnaus



© Hertha Hurnaus



© Hertha Hurnaus

Strandbad Klosterneuburg

### Strandbad Klosterneuburg



1:100  
2021

01


01

Lageplan

PHOTO  
ARCHITECT



Lageplan, Schnitt

Strandbad Klosterneuburg

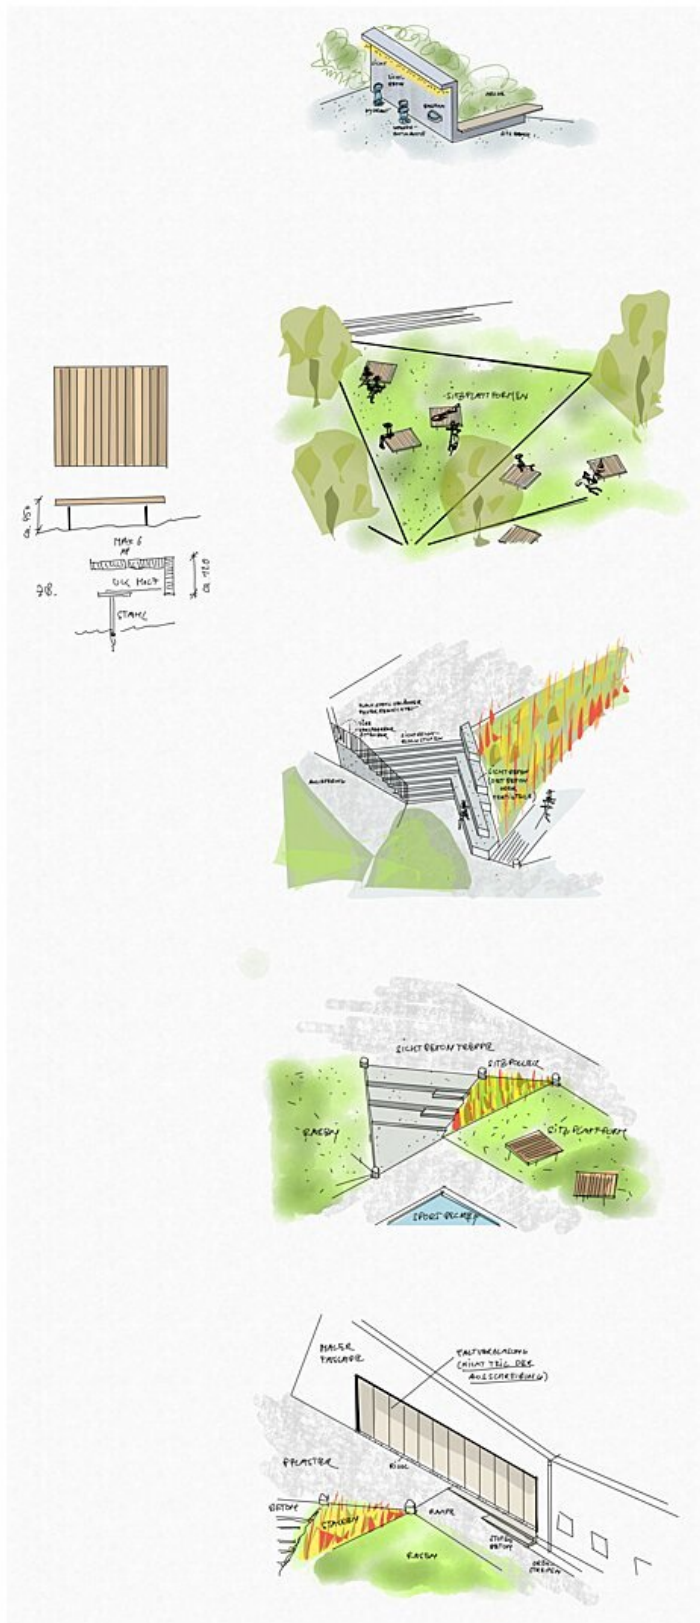

Skizzen

Strandbad Klosterneuburg

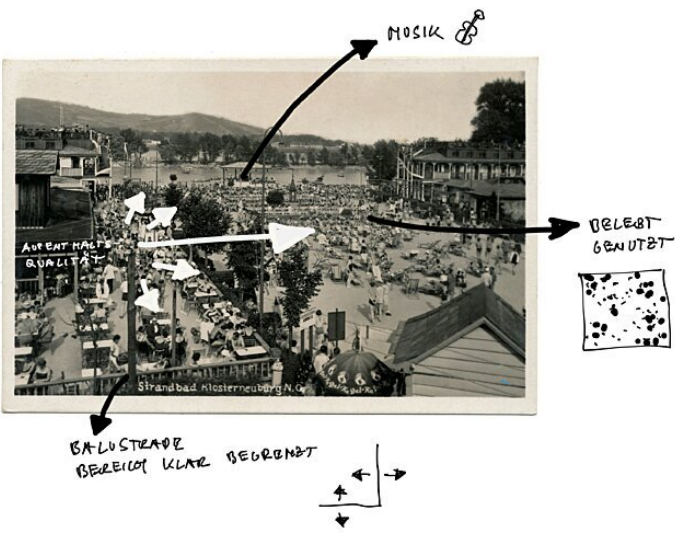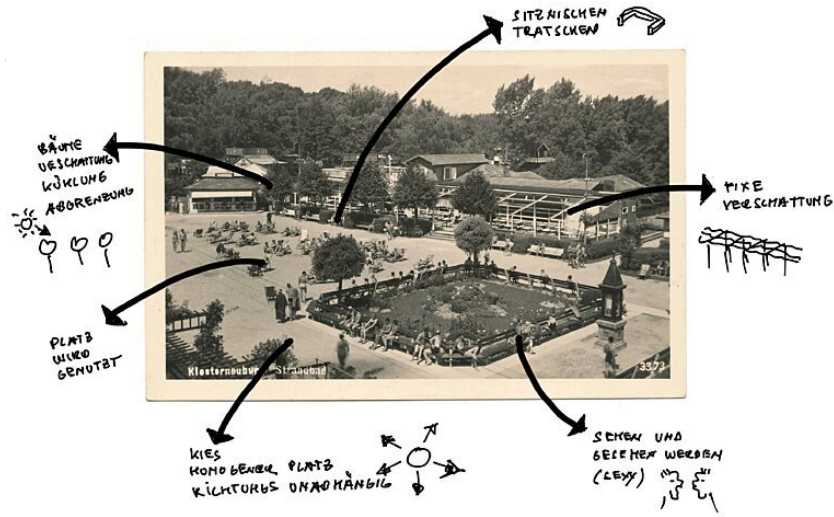

Skizzen Historisch