



© Walter Luttenberger

Jugendcamp

Marktplatz 40
8162 Passail, Österreich

ARCHITEKTUR

Holzbox

BAUHERRSCHAFT

Martgemeinde Passail

TRAGWERKSPLANUNG

JR Consult

VATTER & Partner

FERTIGSTELLUNG

2004

SAMMLUNG

Architekturzentrum Wien

PUBLIKATIONSdatum

08. August 2004



Um die architektonische, infrastrukturelle und funktionale Qualität im Bereich der Ferien- und Jugendherbergen durch ein modulares Musterkonzept grundlegend zu verbessern, hat das Land Steiermark 2003 im Rahmen eines EU-Projektes einen Wettbewerb zum Thema „Multifunktionale Campmodule“ ausgeschrieben, aus dem Holz Box Tirol siegreich hervorging. Das als Holzcontainer konzipierte modulare System besteht in der Grundstruktur aus drei beliebig kombinierbaren Einheiten: einem 20 m² großen Betreuer-Modul, einem 30 m² großen Jugendraummodul und dem Apartmentmodul mit einer Nutzfläche von 40 m². Im Musterkonzept sind die vorgefertigten Einheiten mit einem hohen Anteil an freien Auskragungen auf Einzelstützen bzw. auf vier Punktfundamente gelagert.

Auf Basis dieses Protoyps wurde im Juni 2004 (nach einer Bauzeit von drei Monaten) in Passail eine Jugendherberge im neuen Qualitätsstandard fertiggestellt. Die Module der beiden in den Hang gesetzten Baukörper sind auf Stahlbetonsockel montiert, wobei der obere als Lager bzw. für technische Zwecke genutzt wird und gemeinsam mit der platzähnlichen Freifläche zwischen den Baukörpern einen gemeinsamen, sehr großzügigen Aufenthaltsbereich definiert. Die ökonomische Grundrissstruktur der Apartments (insgesamt 58 Betten) lässt Erfahrung und Sorgfalt im Umgang mit der Ressource Raum erkennen, zugleich zeigt sich, dass Wohnlichkeit auch „en miniature“ bestens funktionieren kann. Weitere Variationen dieses Themas mögen folgen ... (Text: Gabriele Kaiser)



© Walter Luttenberger



© Walter Luttenberger



© Walter Luttenberger

Jugendcamp

DATENBLATT

Architektur: Holzbox (Erich Strolz, Ferdinand Reiter)

Bauherrschaft: Martgemeinde Passail

Tragwerksplanung: JR Consult, VATTER & Partner (Michael Vatter)

Fotografie: Hertha Hurnaus, Walter Luttenberger, Birgit Koell

Funktion: Sport, Freizeit und Erholung

Planung: 2004

Fertigstellung: 2004

PUBLIKATIONEN

Architektur + Wettbewerbe Wohnheime und Herbergen, Karl Krämer Verlag, Stuttgart 2006.

Architektur_STMK Räumliche Positionen. Mit Schwerpunkt ab 1993, Hrsg. Michael Szyszkowitz, Renate Ilsinger, HDA, Graz 2005.

AUSZEICHNUNGEN

2008 Nominierung für den Staatspreis Architektur 2008

In nextroom dokumentiert:

Staatspreis Architektur 2008 für Tourismus und Freizeit, Nominierung

Steirischer Holzbaupreis 2005, Anerkennung

Geramb Dankzeichen 2005, Auszeichnung

WEITERE TEXTE

Jurytext Staatspreis Architektur 2008 für Tourismus und Freizeit, newroom, 22.08.2008

Jurytext Geramb Dankzeichen 2005, newroom, 01.07.2005

HolzBox goes Steiermark, Norbert Mayr, zuschnitt, 16.09.2008




© Walter Luttenberger

Jugendcamp




Schnitt

Jugendcamp

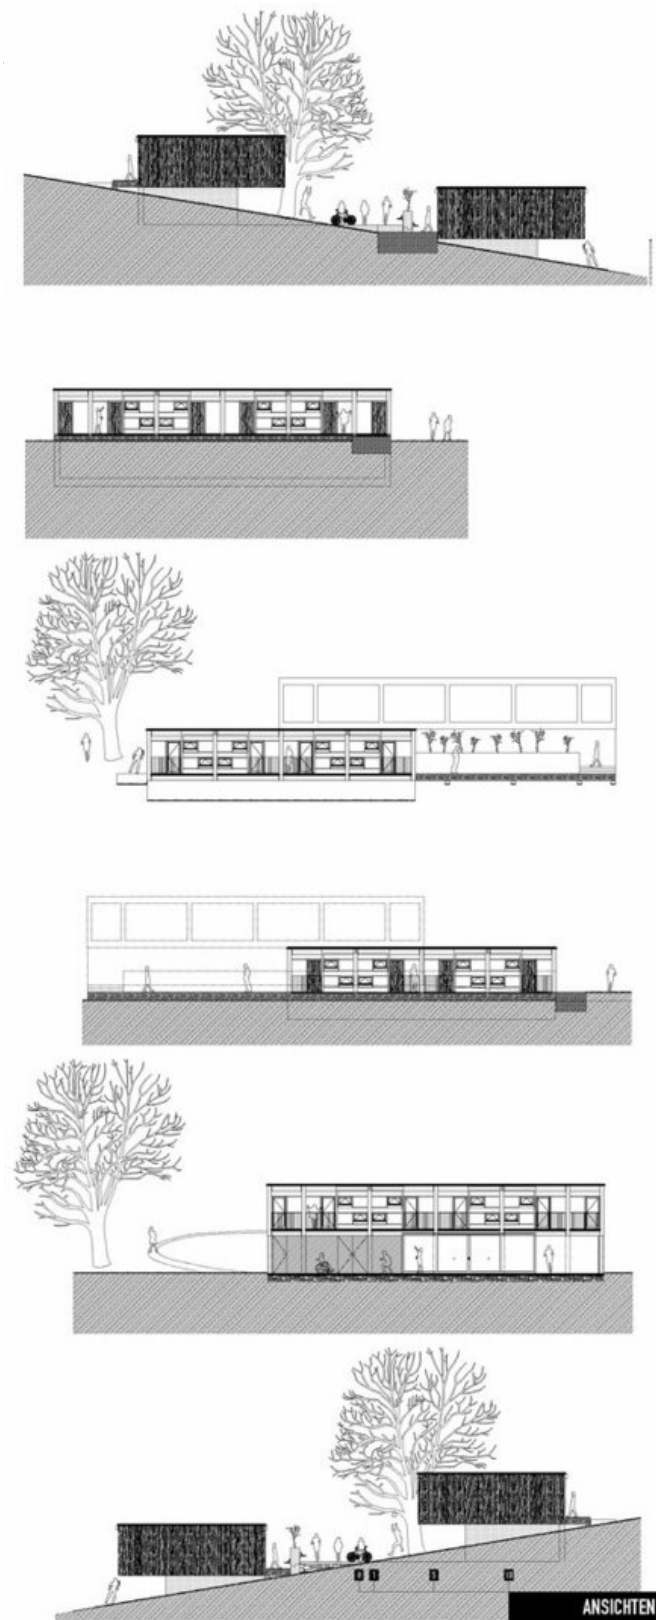


Ansichten

Jugendcamp

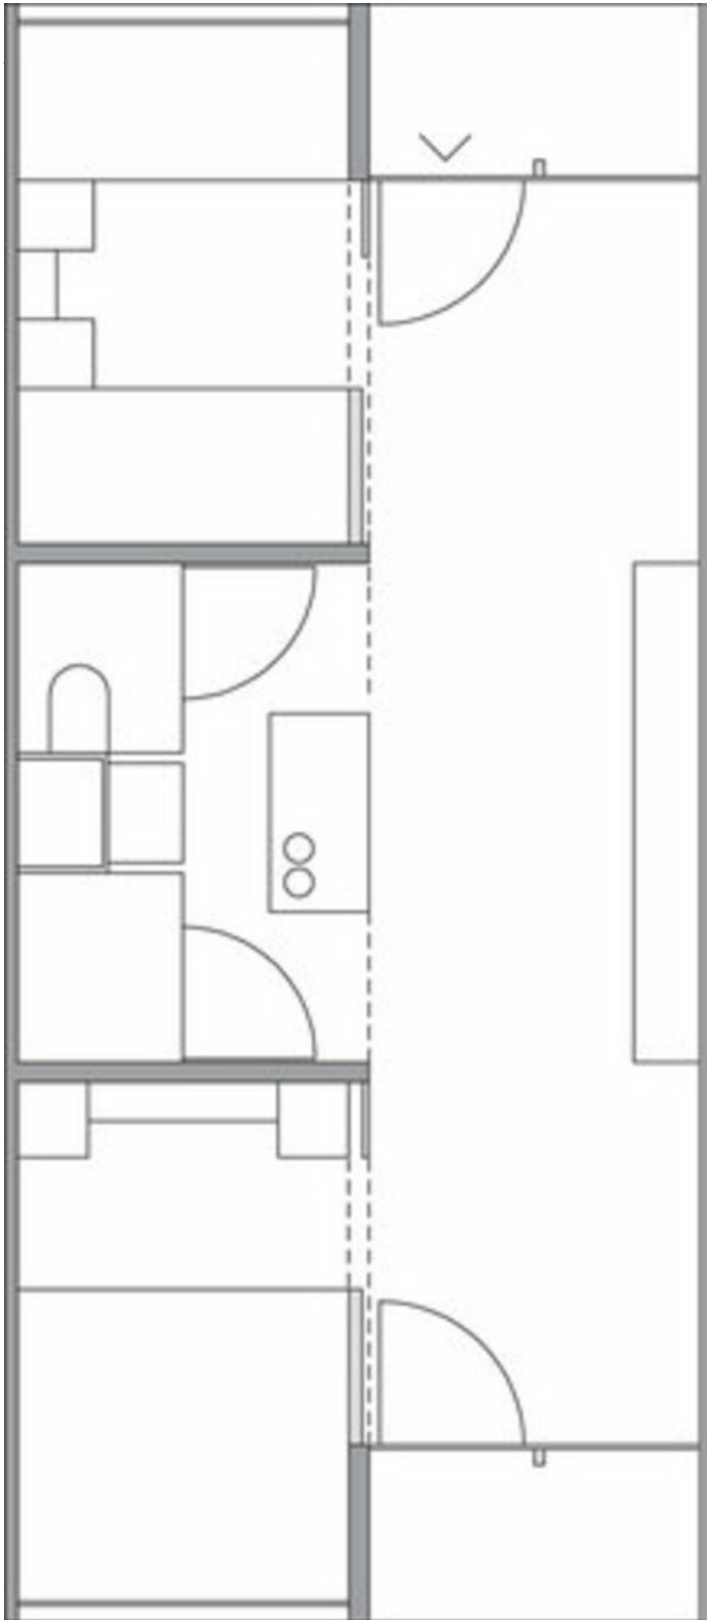

Standardmodul

Jugendcamp

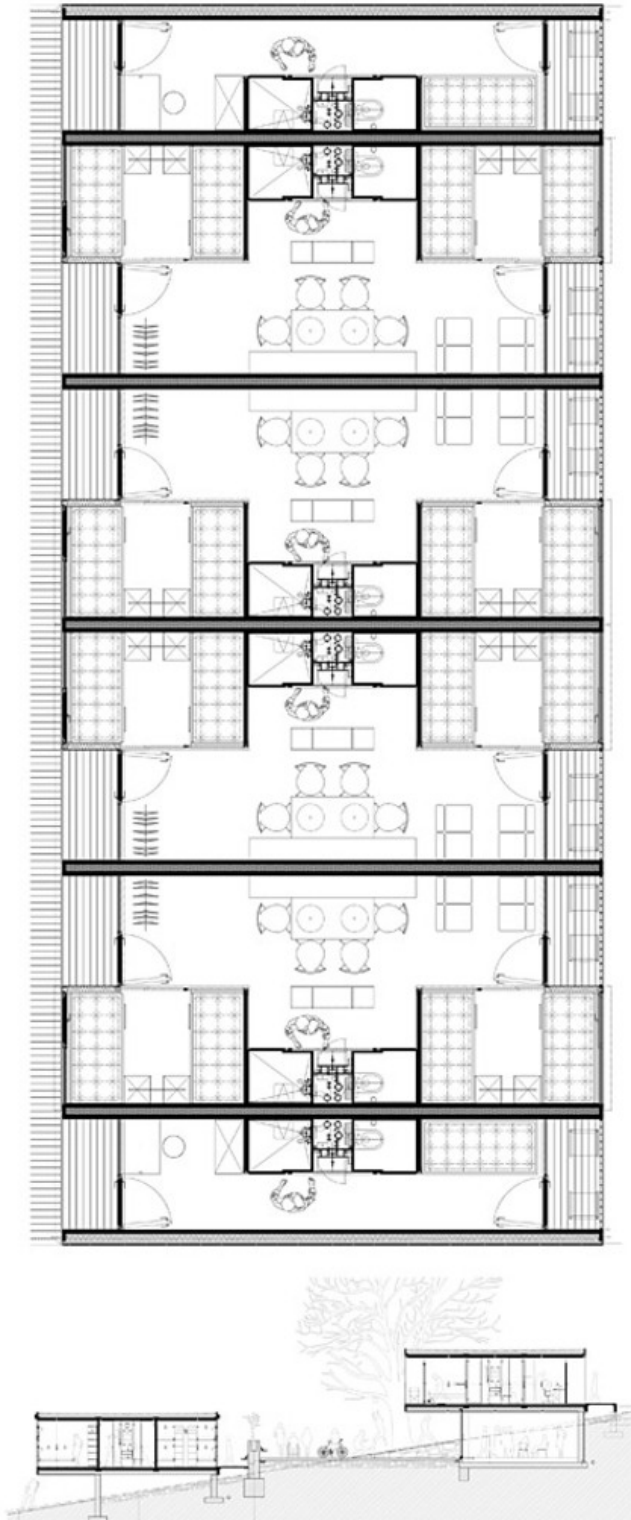

Grundriss, Querschnitt